




LAKEVIEW
IMMENSEE

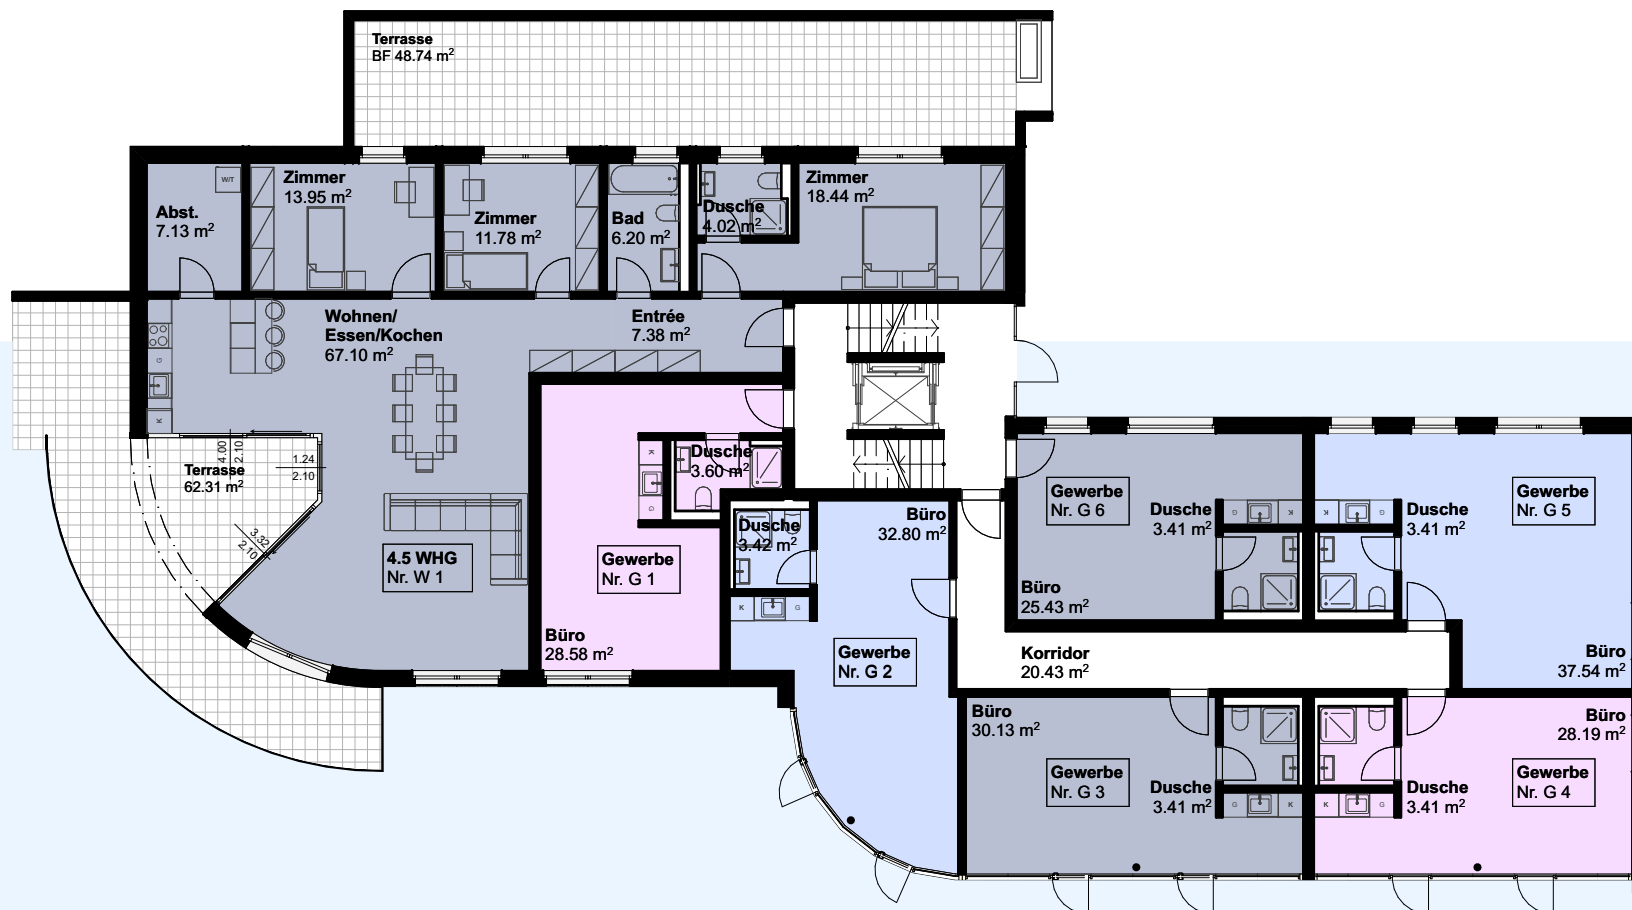

Erdgeschoss

Wohnung W 1


4.5 - Zimmer

Wohnfläche	128.9 m ²
Sitzplatz	111.1 m ²
Keller	12.2 m ²

Gewerbe

Büro


Gewerbefläche G1	32.2 m ²
Gewerbefläche G2	36.2 m ²
Gewerbefläche G3	33.5 m ²
Gewerbefläche G4	31.6 m ²
Gewerbefläche G5	41.0 m ²
Gewerbefläche G6	28.8 m ²

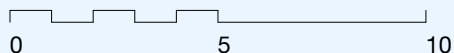

TRINOVA
— Immobilien AG —



LAKEVIEW
IMMENSEE

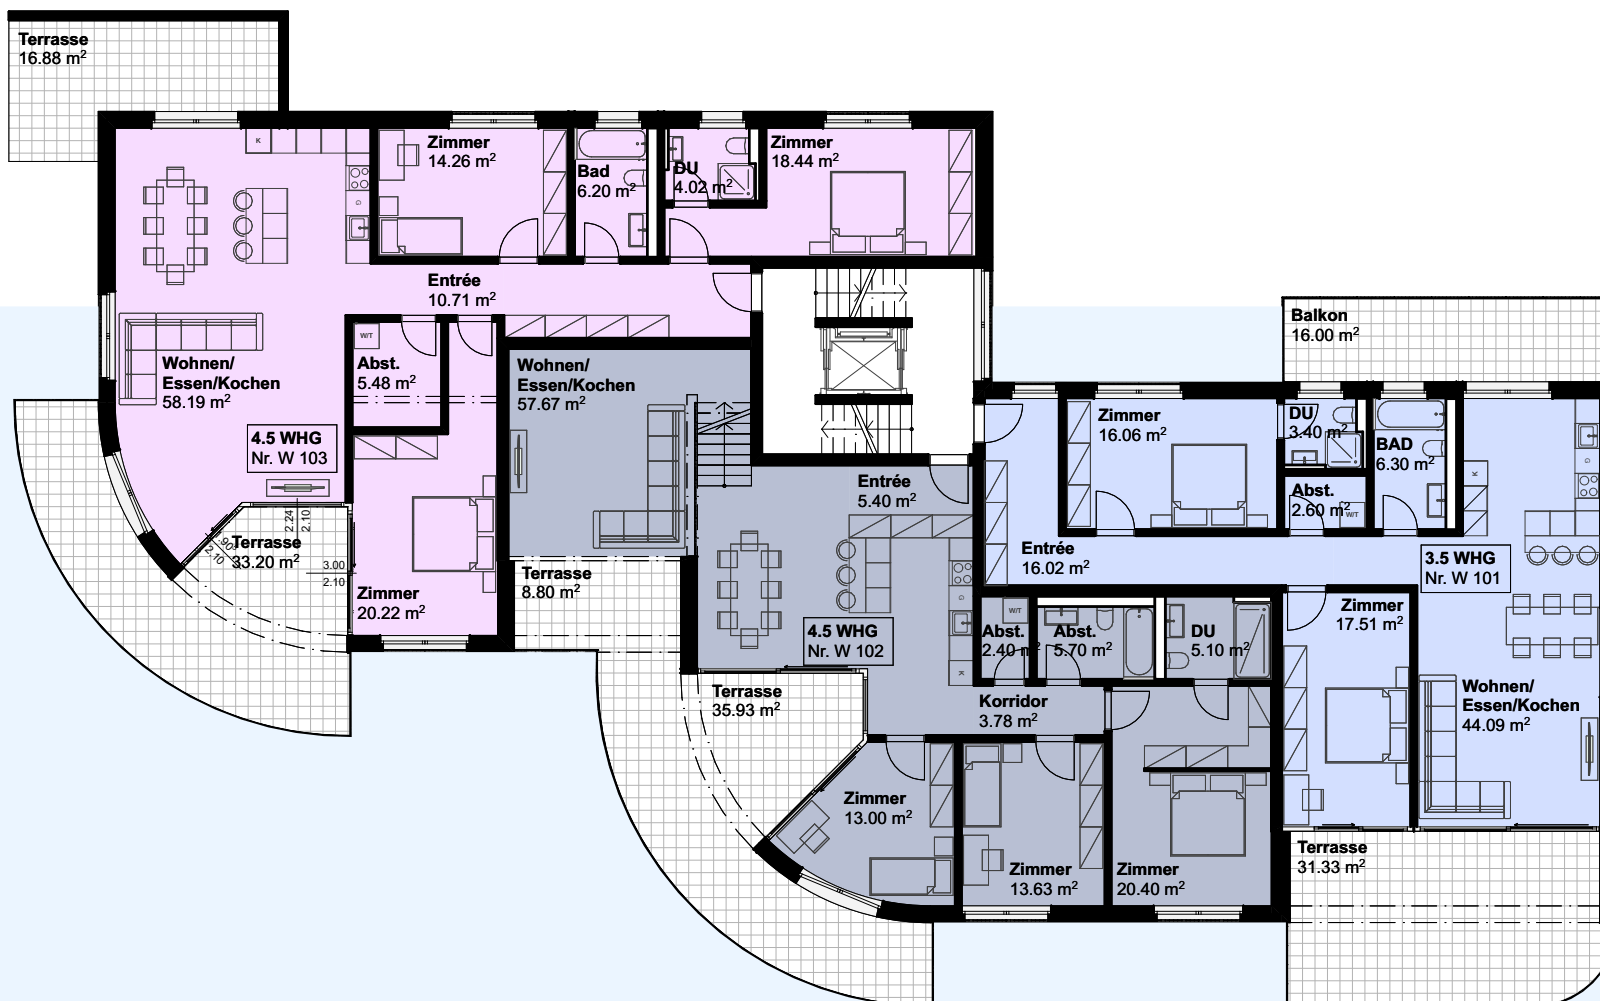

1. Obergeschoss

Wohnung W 101

3.5 - Zimmer

Wohnfläche	103.4 m ²
Sitzplatz	47.3 m ²
Keller	12.2 m ²

Wohnung W 102

4.5 - Zimmer

Wohnfläche	124.7 m ²
Sitzplatz	44.7 m ²
Keller	12.2 m ²

Wohnung W 103

4.5 - Zimmer

Wohnfläche	132.1 m ²
Sitzplatz	50.08 m ²
Keller	12.2 m ²

TRINOVA
— Immobilien AG —



LAKEVIEW
IMMENSEE

2. Obergeschoss

Wohnung W 201

3.5 - Zimmer

Wohnfläche	103.4 m ²
Sitzplatz	47.3 m ²
Keller	12.2 m ²

Wohnung W 202



4.5 - Zimmer

Wohnfläche	124.7 m ²
Sitzplatz	44.7 m ²
Keller	12.2 m ²

Wohnung W 203

4.5 - Zimmer


Wohnfläche	132.0 m ²
Sitzplatz	45.2 m ²
Keller	12.2 m ²

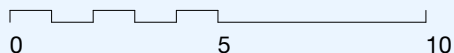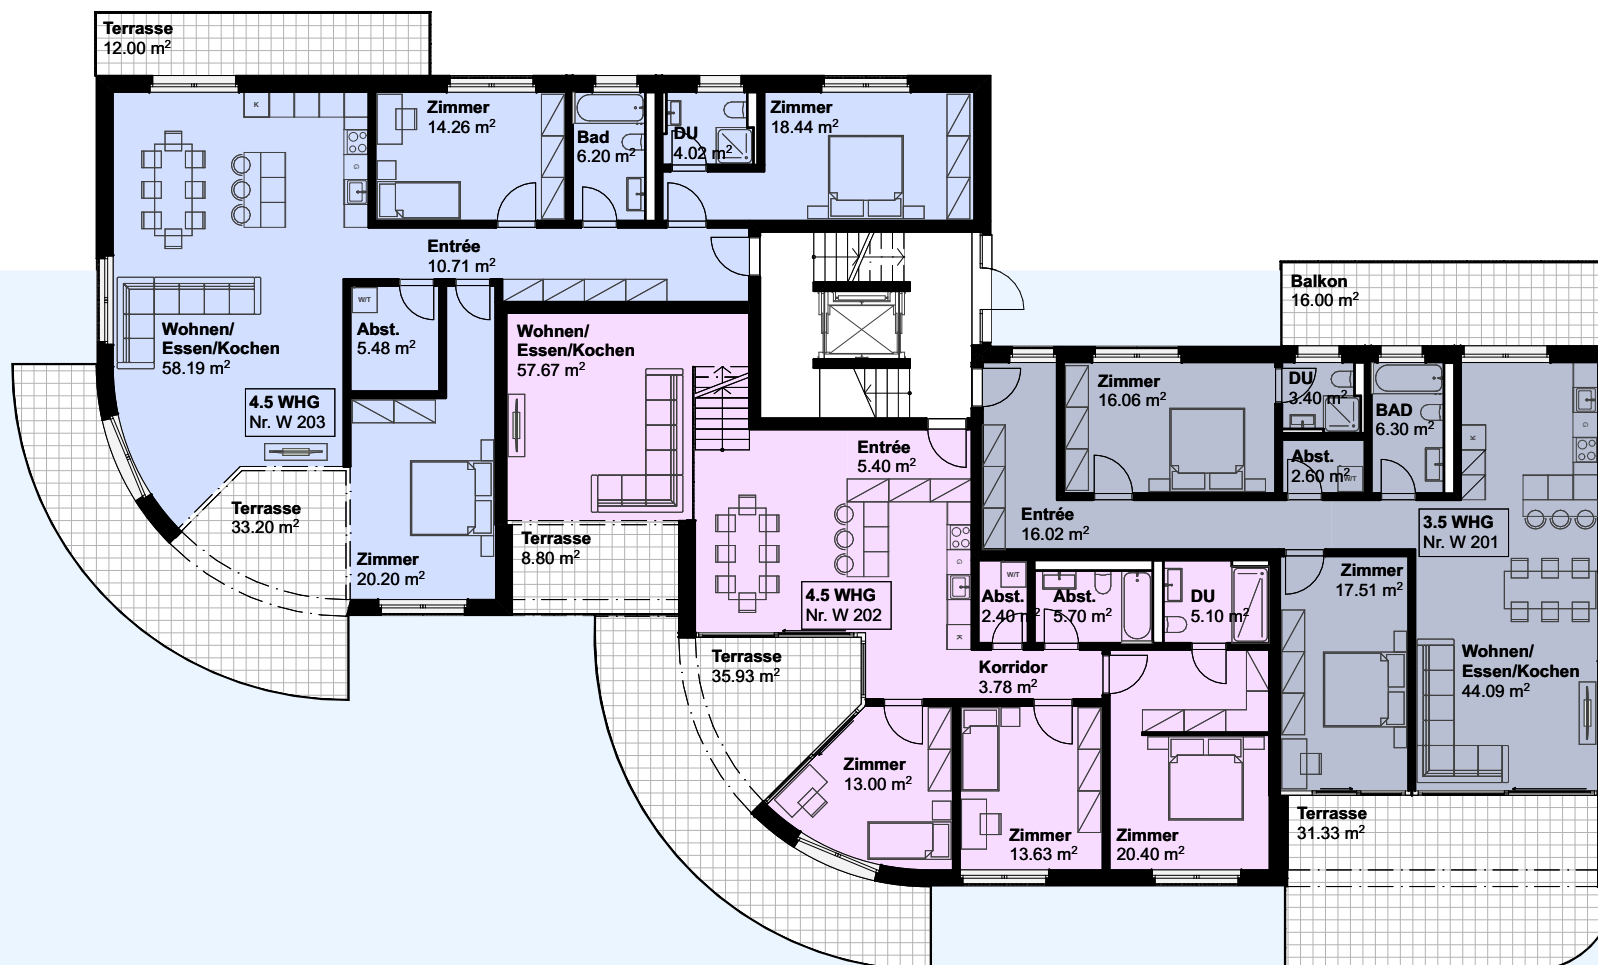

TRINOVA
— Immobilien AG —



LAKEVIEW
IMMENSEE

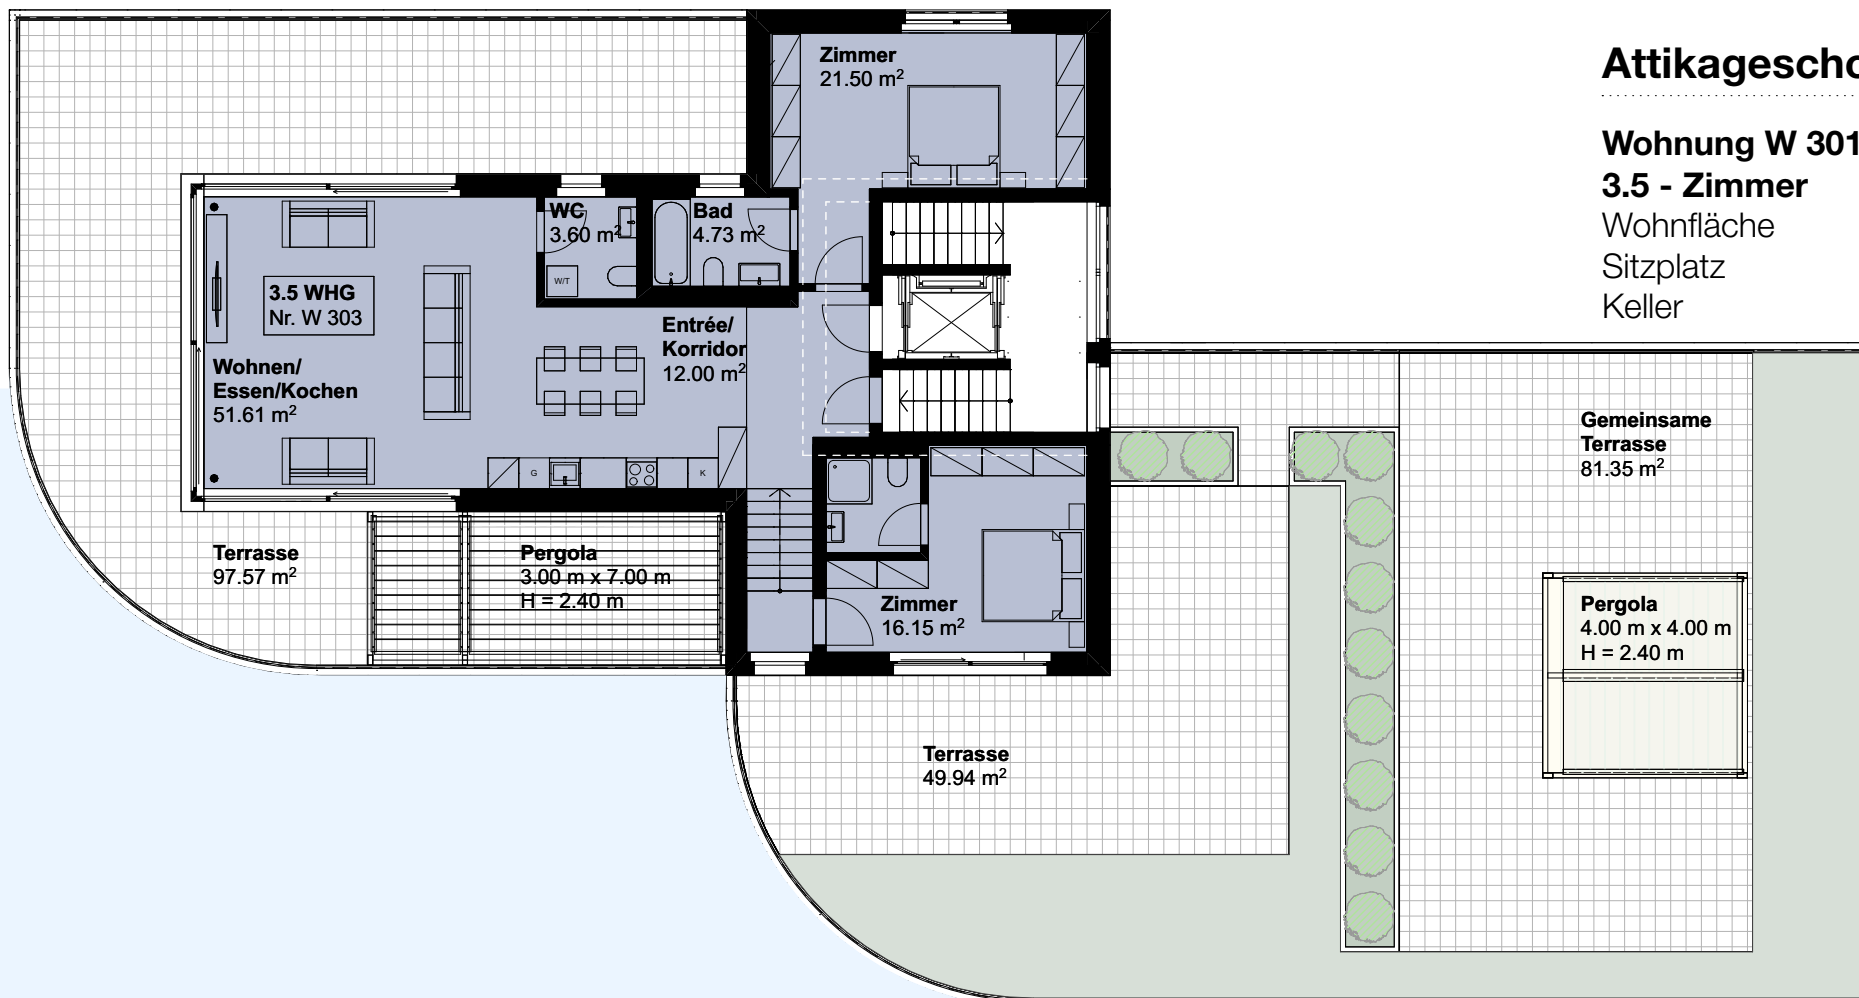


Attikageschoss

Wohnung W 301

3.5 - Zimmer

Wohnfläche	113.5 m ²
Sitzplatz	147.5 m ²
Keller	12.2 m ²

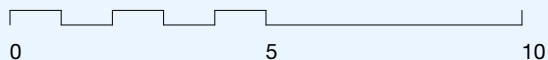

TRINOVA
— Immobilien AG —