


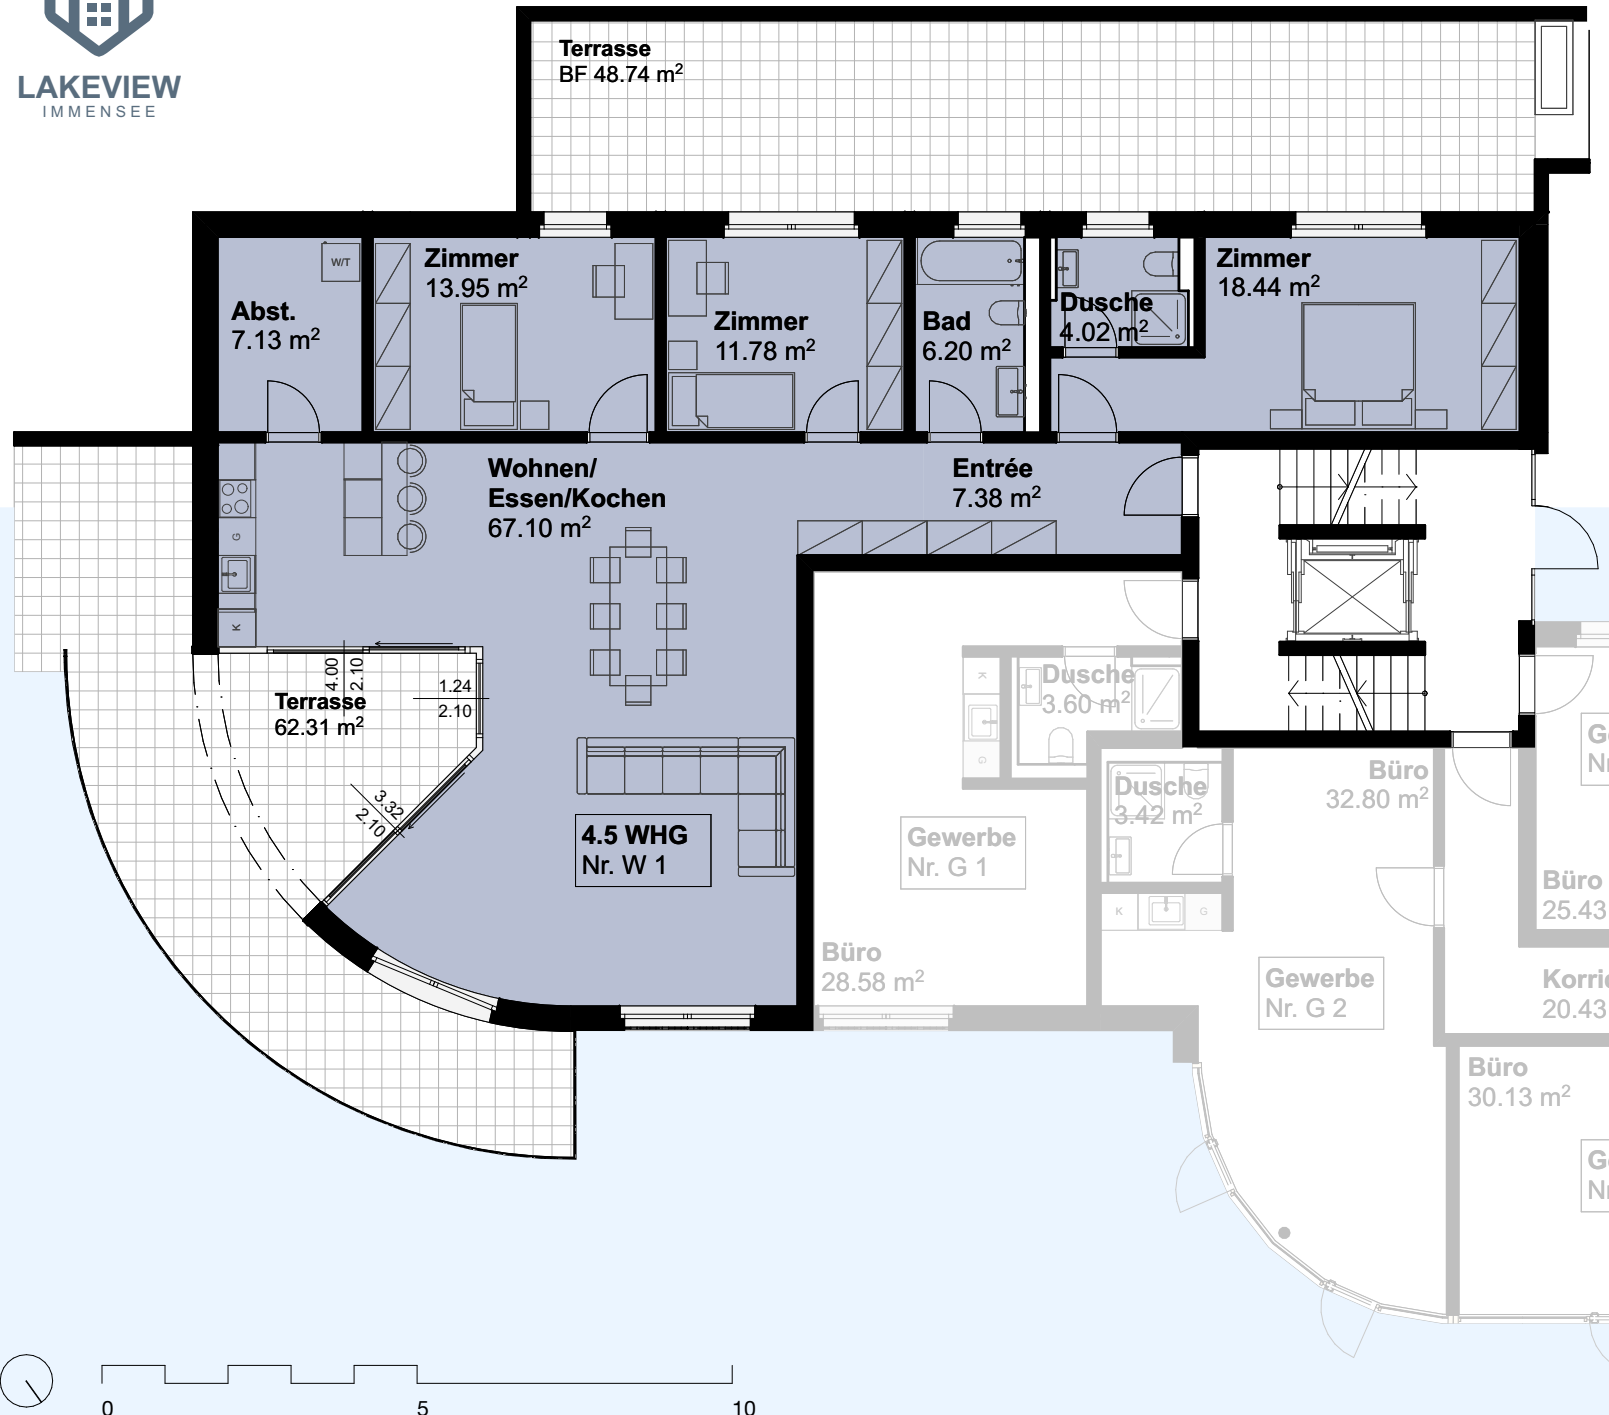

Erdgeschoss

Wohnung W 1

4.5 - Zimmer

Wohnfläche	136.0 m ²
Sitzplatz	111.1 m ²
Keller	12.2 m ²